

菊水区長 様

新十津川町長 熊 田 義 信
(公印省略)

新十津川町道の交通規制について

道路法（昭和27年法律第180号）第46条の規定に基づき、次のとおり新十津川町道の交通規制を行いますので通知します。


記

- 1 路 線 名 菊水団地1号通り、菊水3号通り、菊水団地3条通り、菊水団地4条通り
- 2 規 制 区 間 別図のとおり
- 3 規 制 内 容 全面通行止
- 4 規 制 期 間 ● 令和元年7月16日 から 令和元年10月20日 まで
8 時 00 分 から 17 時 00 分 まで（夜間開放）
日曜の交通規制は原則なし
(ただし、作業進捗により規制する場合があります。)
- 5 規 制 理 由 ● 菊水団地内道路改築工事その1に伴う舗装及び縁石改修のため
- 6 申 請 者 新十津川町字中央39番地38
株式会社遠藤組
代表取締役 遠 藤 ユ リ
担当者 伊 藤 弘 二
連絡先 0125-76-2010・090-8706-0191
- 7 そ の 他

〔 担当 建設課土木グループ 佐藤・板倉
電話：0125-76-2139 FAX：0125-76-2785 〕


菊水団地道路改築工事その1 位置図



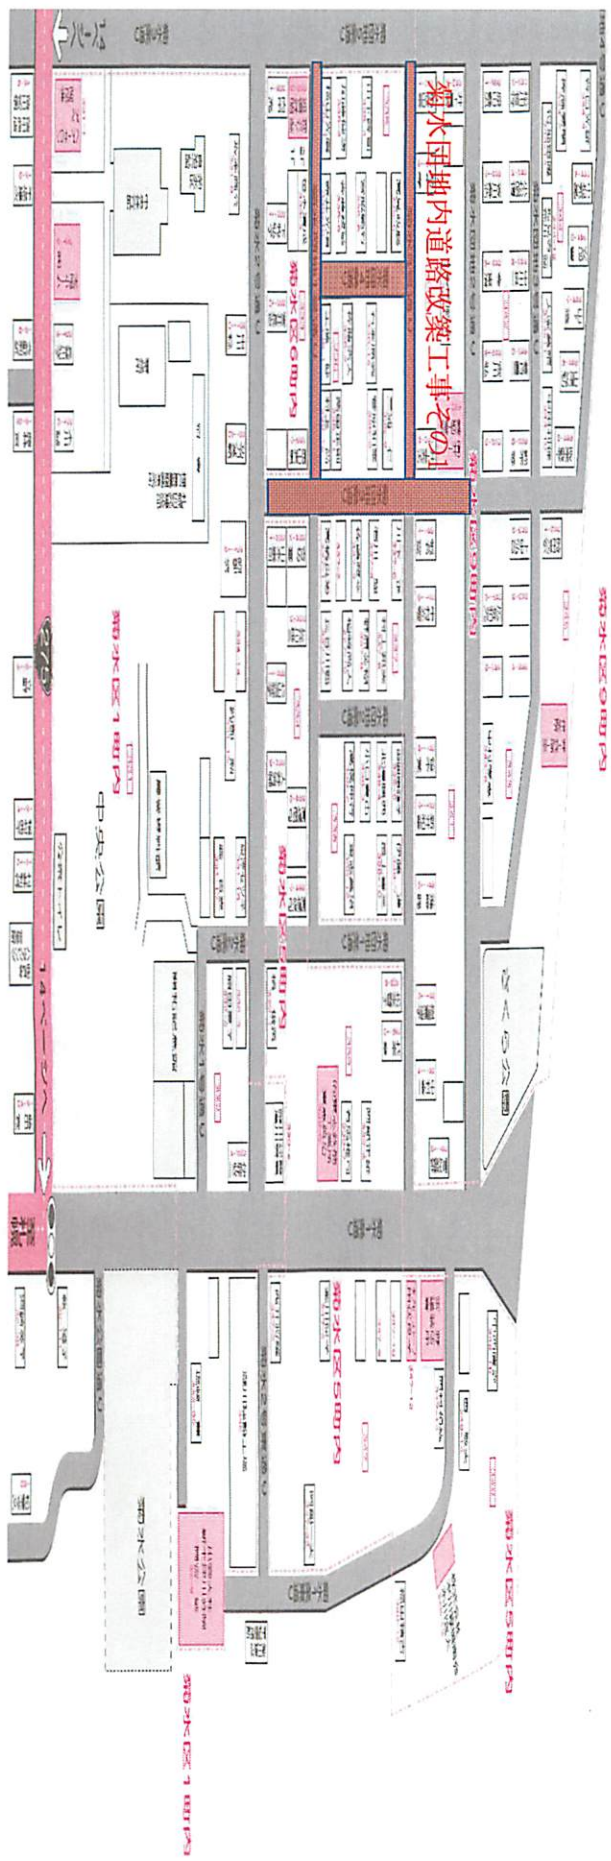

規制図、保安施設配置図

町道全体図

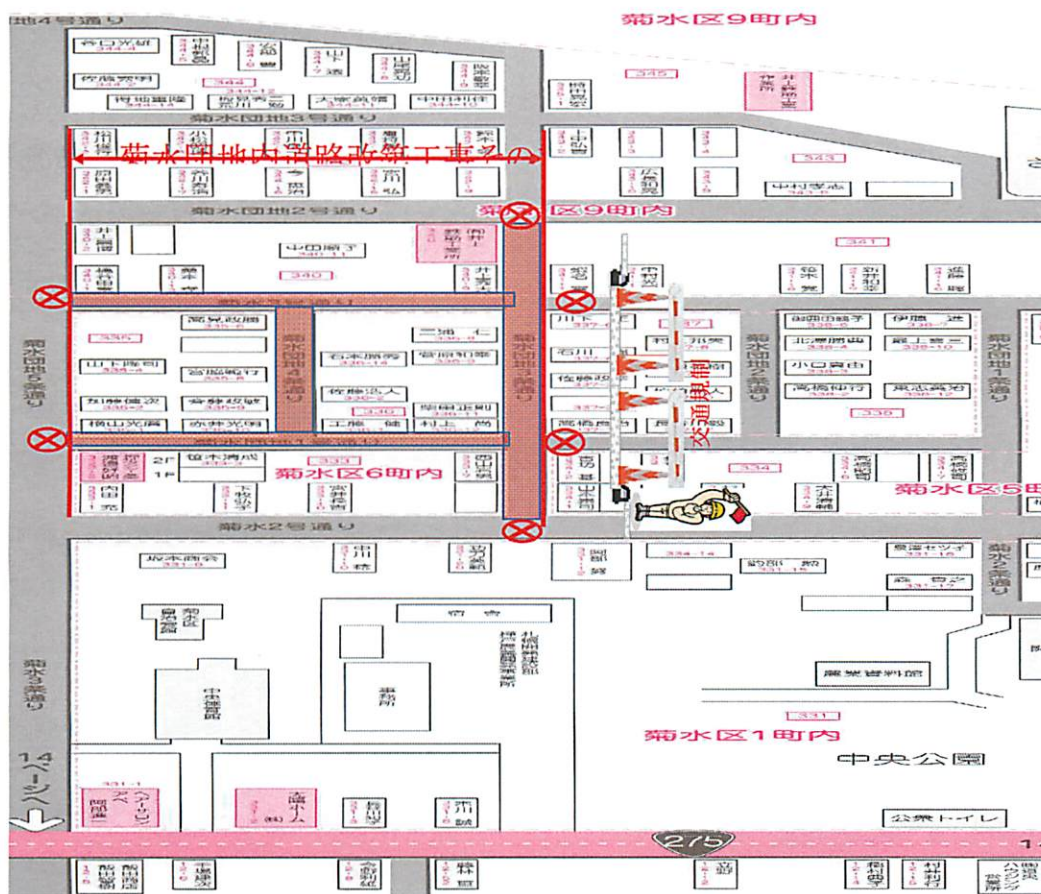


注) 各路線、車道施工時に全面通行止めを行う。路肩工事時は片側交互通行で行う。
車道施工時 路肩施工時



規制図、保安施設配置図

町道菊水3号通り・菊水団地1号通り規制図

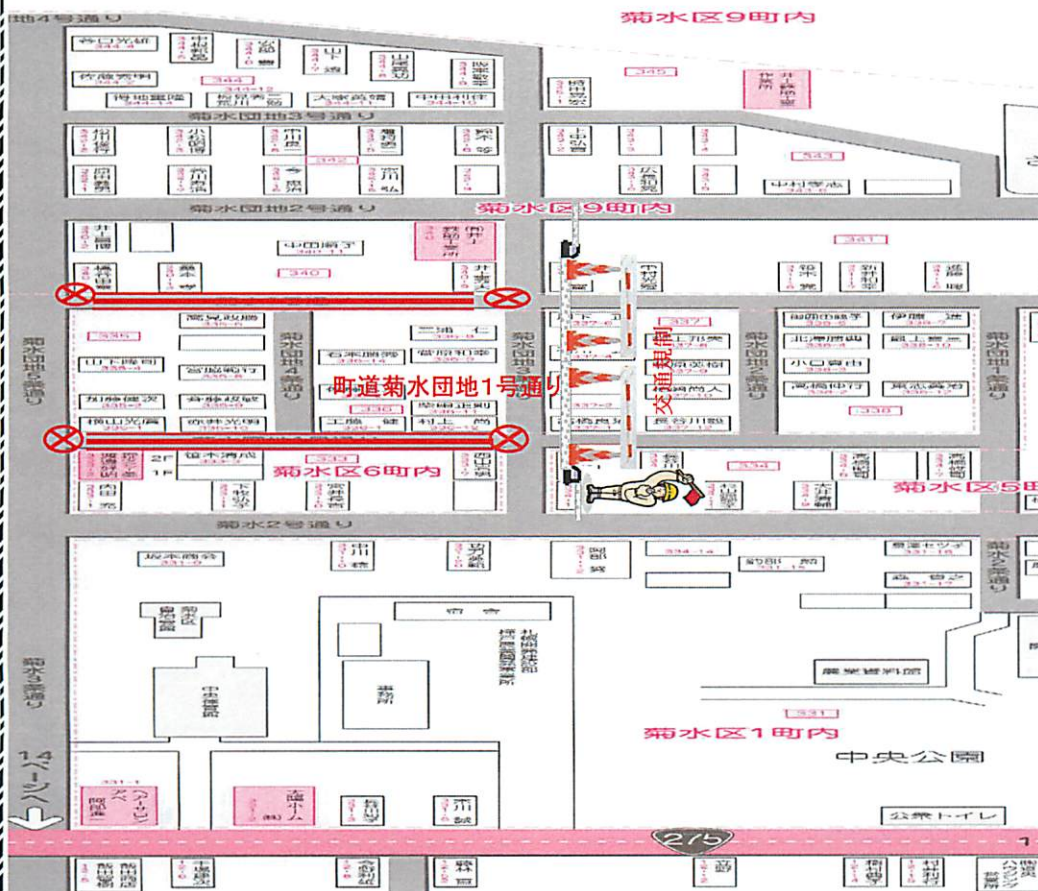

注) 各路線、車道施工時に全面通行止めを行う。路肩工事時は片側交互通行で行う。


車道施工時

路肩施工時



規制図、保安施設配置図

町道菊水団地3~4条通り規制図

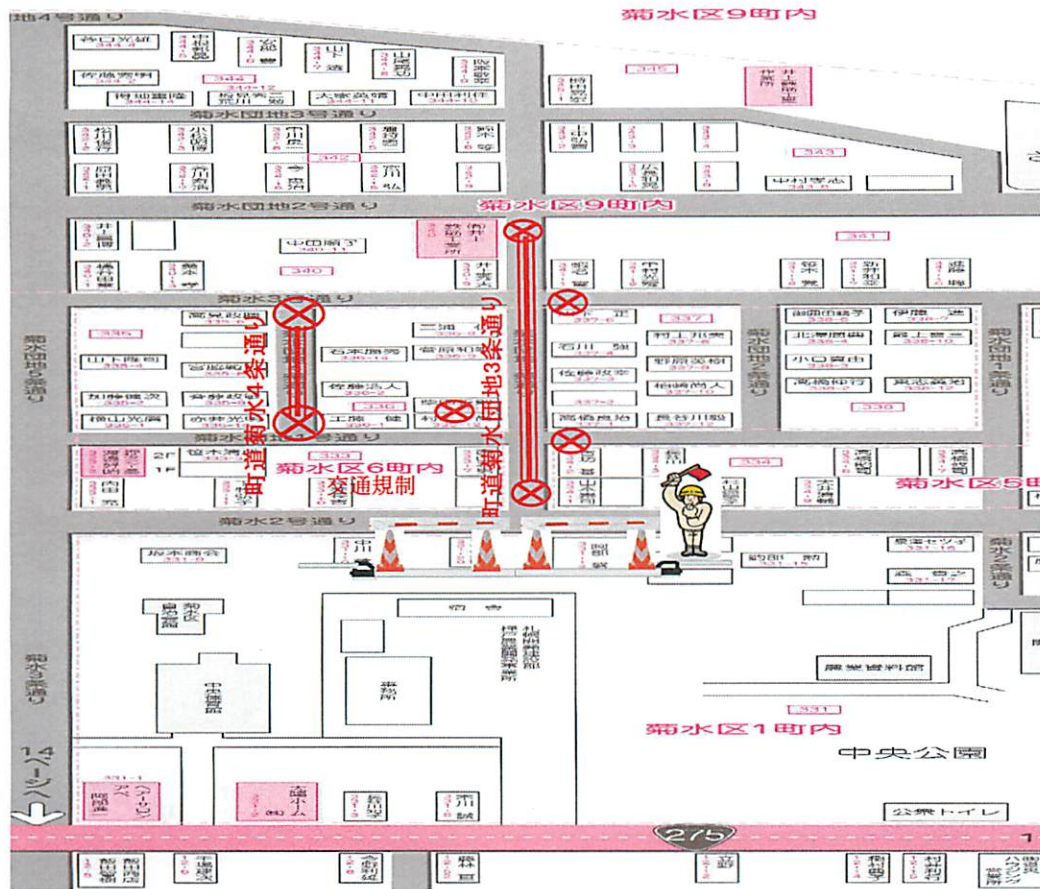

注) 各路線、車道施工時に全面通行止めを行う。路肩工事時は片側交互通行で行う。
車道施工時 **路肩施工時**



標準定規


SP=10.62~249.00

S=1:50

片側交互通行
歩道工・縁石工・排水工

車道内全面通行止め
車道路盤工・舗装工

片側交互通行
歩道工・縁石工・排水工

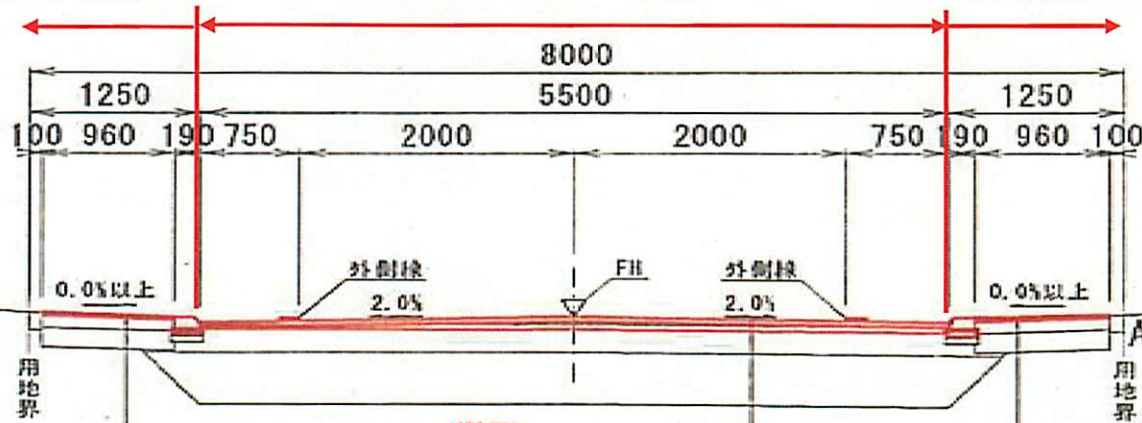

表層(粗粒度7A30)	(計画)	t=3cm
補足材(切込砂利0~40mm級)	(計画)	t=0~1cm
下層路盤(切込砂利0~40mm級)		t=10cm
凍上抑制層(切込砂利0~80mm級)		t=17cm

表層(密粒度7A30)	(計画)	t=4cm
補足材(切込砂利0~40mm級)	(計画)	t=0~14cm
下層路盤(切込砂利0~40mm級)		t=20cm
凍上抑制層(切込砂利0~80mm級)		t=45cm

表層(粗粒度7A30)	(計画)	t=3cm
補足材(切込砂利0~40mm級)	(計画)	t=0~1cm
下層路盤(切込砂利0~40mm級)		t=10cm
凍上抑制層(切込砂利0~80mm級)		t=17cm